


Solatube® Ø35 cm ECO voor plat dak

Bouwdetail gebaseerd op: Rc dak $\geq 6,0 \text{ m}^2 \cdot \text{K/W}$ U-waarde buis = $0,7 \text{ W/m}^2 \cdot \text{K}$ qv10-waarde $\leq 0,4 \text{ dm}^3/\text{s per m}^2$

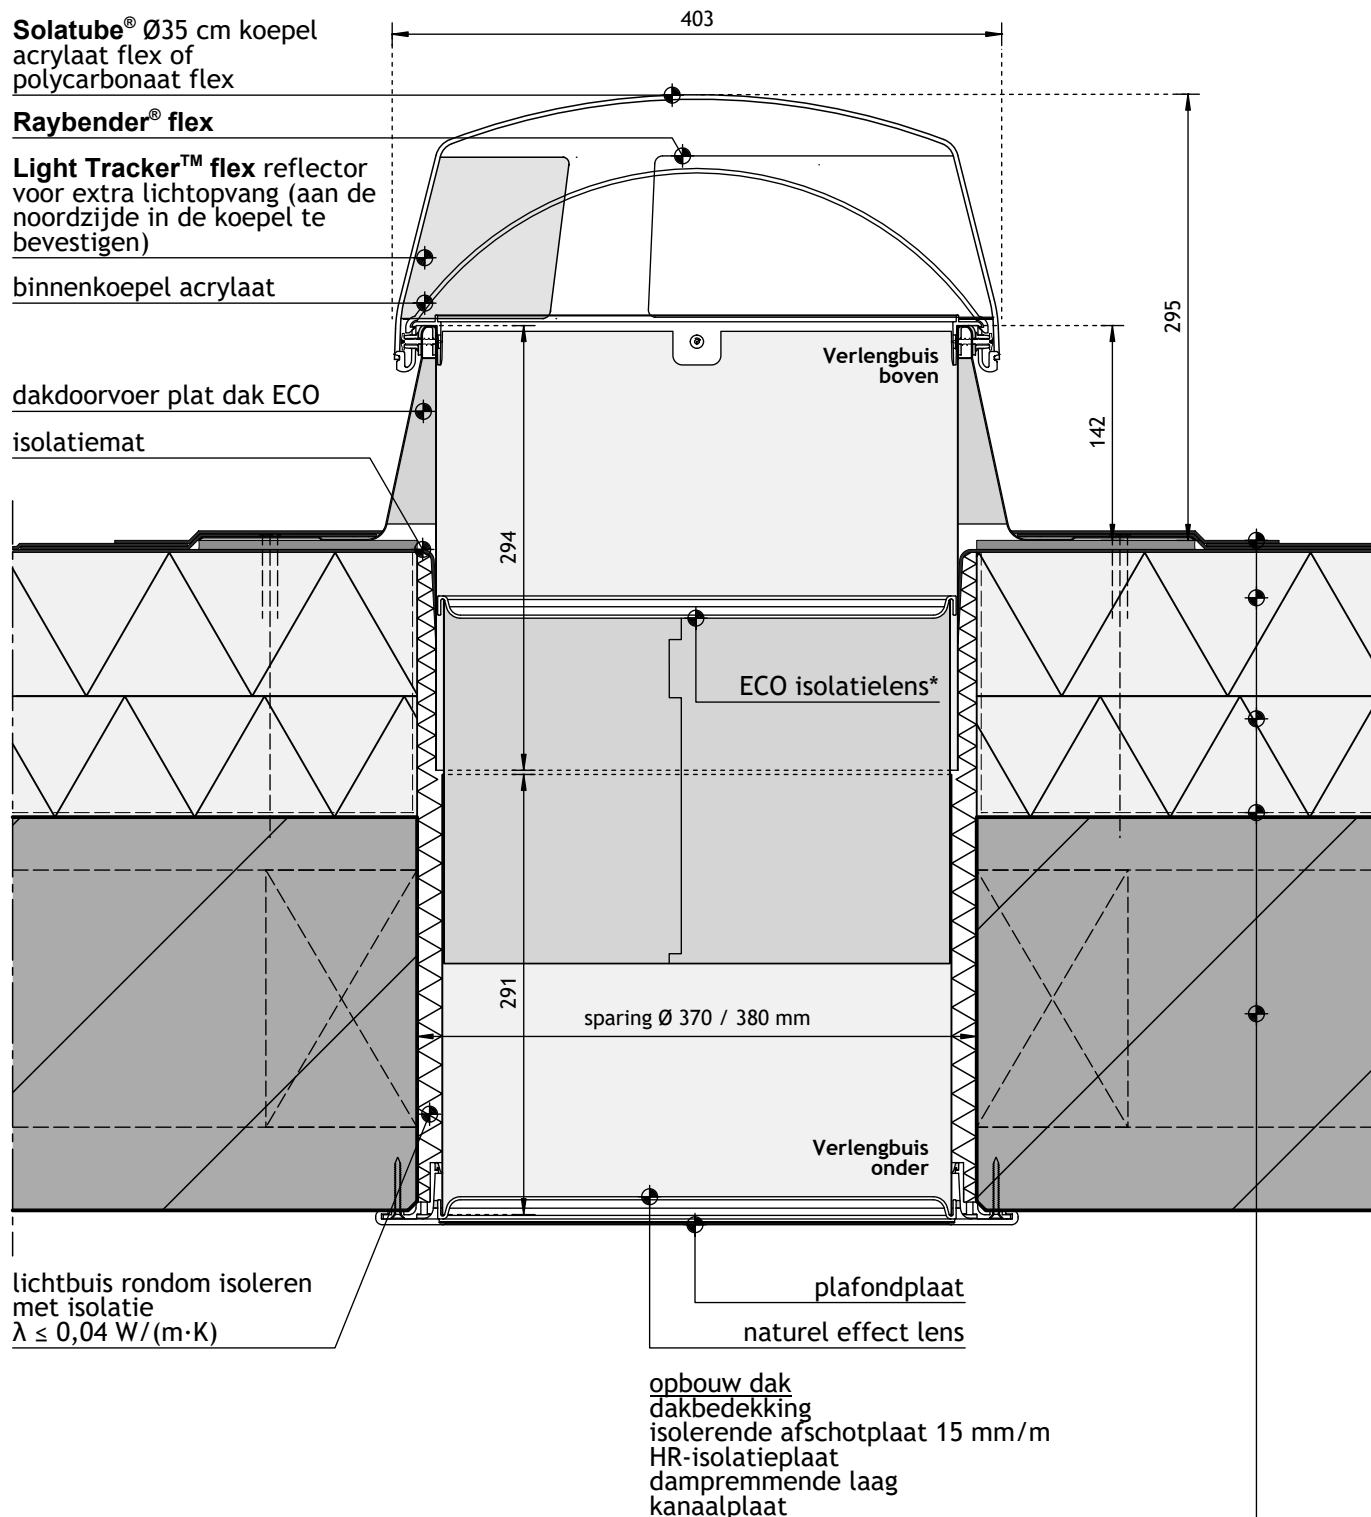

*ECO isolatielens wordt
bevestigd op verlengbuis onder